

Woning 1
opp = 72.90m²

Woning 2
opp = 71.67m²


Woning 3
opp = 67.55m²

Woning 4
opp = 67.55m²

Woning 5
opp = 71.67m²

Woning 6
opp = 67.55m²

VERDIEPINGSPLAN 1

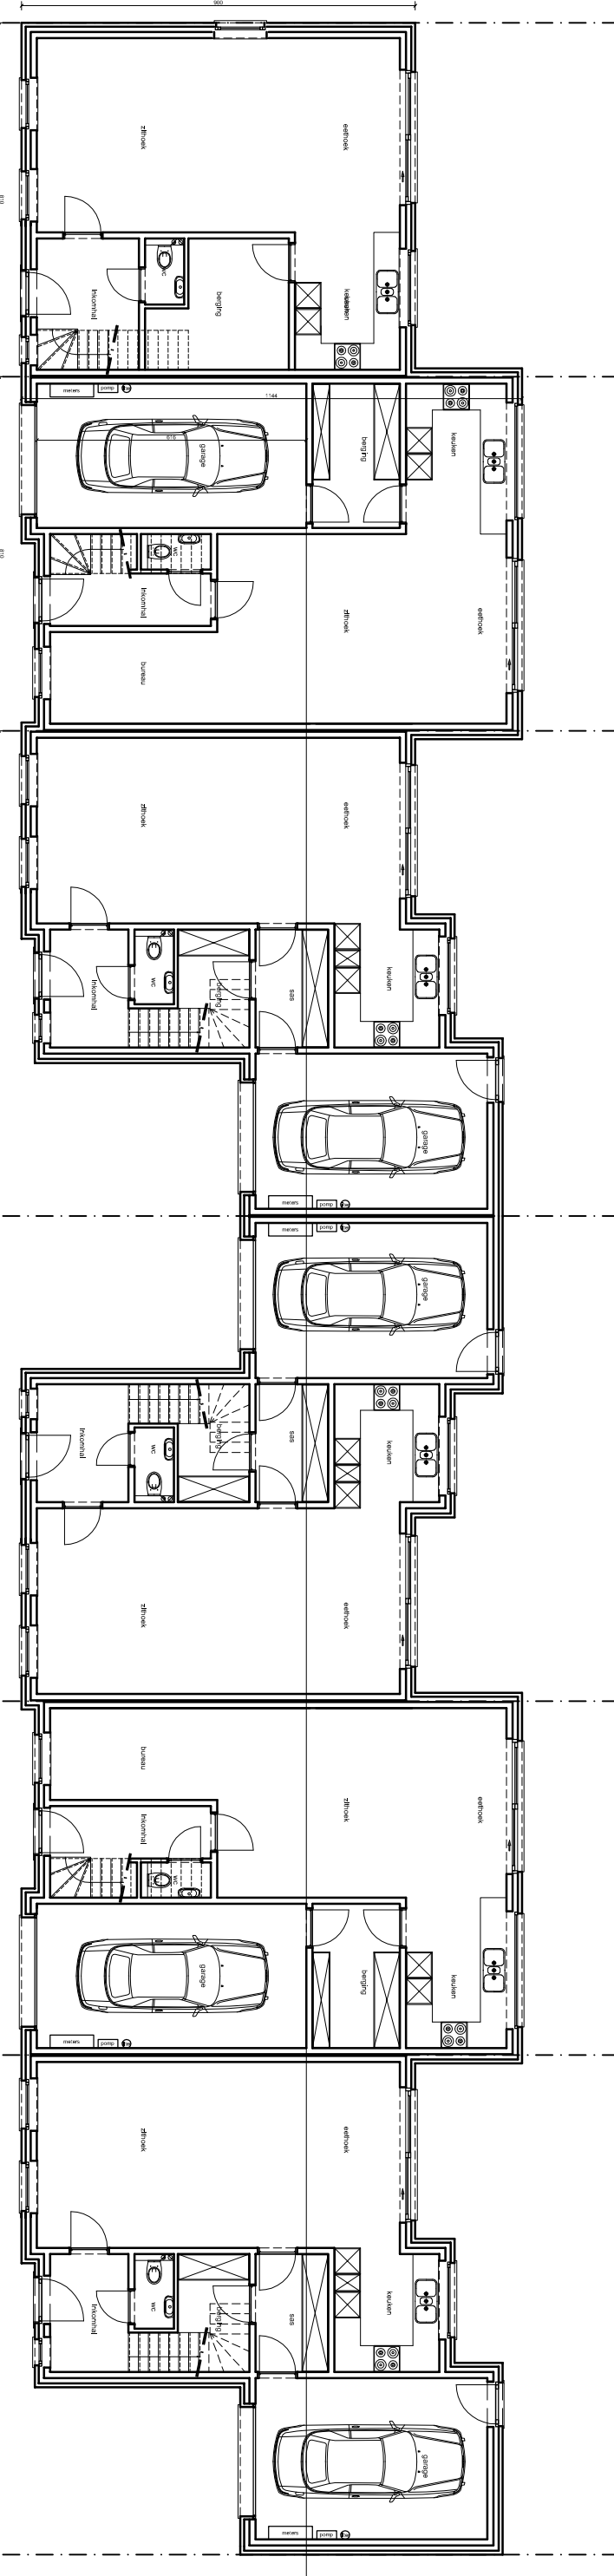

Woning 1
opp = 72.90m²

Woning 2
opp incl. garage = 91.43m²

Woning 3
opp incl. garage = 92.24m²

Woning 4
opp incl. garage = 92.24m²

Woning 5
opp incl. garage = 91.43m²

Woning 6
opp incl. garage = 94.29m²

GELIJKVLOERS



Bouw Technisch Büro
Kuiljesstraat 51
Tel: +32 (14) 42 29 53

B-2360 Oud-Turnhout
Fax: +32 (14) 41 40 57

verkaveling Winkelomhei
te Geel

VOORONTWERP

SCHAAL 1/150

13-11-2013